

**ELŐTERJESZTÉS**

Szigetvár Város Önkormányzat Képviselő-testülete
2024. január 25-i rendes ülésére

Tárgy: Előterjesztés a TOP-3.1.1-16-BA1-2017-00004 azonosítószámú, „Körforgalom építése Szigetváron a 6-os és a 6607-es jelű utak csomópontjában című projekthez kapcsolódóan telekalakítási engedélyezési eljárás lefolytatásáról

Mellékletek: 1. Változási vázrajz, telekalakítási helyszínrajz
2. Közútkezelői hozzájárulás
3. Kimutatás

Előterjesztő:	Dr. Vass Péter polgármester	
Az előterjesztést készítette:	Marton-Fekete Csilla osztályvezető	
Előadó:	Dr. Vass Péter polgármester	
Tárgyalja:	Településrészi önkormányzatok	-
	Települési Nemzetiségi Önkormányzatok	-
	Gazdasági, Pénzügyi, Városfejlesztési és Turisztikai Bizottság	2024.01.23. 13.45 óra
	Jogi és Ügyrendi Bizottság	2024.01.23. 14.30 óra
	Kulturális, Ifjúsági, Civil, Sport, Oktatási és Nemzetközi Kapcsolatok Bizottsága	-
	Szociális, Egészségügyi és Lakásügyi Bizottság	-
Véleményezésre megkapta:	Dr. Vass Péter polgármester	
	Varga Zoltán alpolgármester	
	Dr. Weszner Veronika jegyző	
	Hábián Bálint aljegyző	
Törvényességi véleményezésre bemutatva:	Dr. Serbakov Márton Tibor jogi előadó	
Rendelet/határozat elfogadása:	Egyszerű többség	
Törvényességi észrevétel:	Dr. Weszner Veronika jegyző 	<u>Nincs</u> /az alábbi:
Előzmény/korábbi döntés:	--	
Terjedelem:	13 oldal	

ELŐTERJESZTÉS

Szigetvár Város Önkormányzat Képviselő-testülete
2024. január 25-i rendes ülésére

Tárgy: Előterjesztés a TOP-3.1.1-16-BA1-2017-00004 azonosítószámú, „Körforgalom építése Szigetváron a 6-os és a 6607-es jelű utak csomópontjában című projekthez kapcsolódóan telekalakítási engedélyezési eljárás lefolytatásáról

Előterjesztő: Dr. Vass Péter polgármester

Tisztelt Képviselő-testület!

Szigetvár Város Önkormányzat pályázati forrásból, konzorciumban a Baranya Vármegyei Önkormányzattal és a Magyar Közút Nonprofit Zrt-vel Szigetváron, a 6. számú főút - 6607. j. utak csomópontjában körforgalmat épített a TOP-3.1.1-16-BA1-2017-00004 kódszámú „Körforgalom építése Szigetváron a 6-os és a 6607-es jelű utak csomópontjában” című projekt keretében.

A belterületen megvalósuló beruházás érinti a Magyar Állam tulajdonában és a Magyar Közút Nonprofit Zrt. vagyongazdálkodásában álló 6-os és a 6607-es számú főút (1502/2 hrsz.; 1924/2 hrsz.; 1863/2 hrsz.), az Önkormányzat tulajdonát képező, a Kisváros Nonprofit Kft. kezelésében lévő belterületi közutakat (1501/2 hrsz.; 1502/3 hrsz.; 1502/4 hrsz.; 1863/1 hrsz.; 1863/3 hrsz.; 1892/2 hrsz.; 1924/1 hrsz.; 1924/3 hrsz.), valamint a Lamepé Kft. tulajdonában lévő 1501/1 helyrajzi számú ingatlant.

Fentiek alapján az érintett ingatlanok telekalakítása szükséges.

Az ingatlanrendezéshez kapcsolódóan a Telek-Határ Bt. I-42/2023. munkaszámon elkészítette az érintett földrészletek telekcsoporthoz újraosztásához kapcsolódó változási vázrajzot és telekalakítási helyszínrajzot, amely változási vázrajz és telekalakítási helyszínrajz ezen előterjesztés 1. számú mellékletét képezi.

Az érintett földrészletek telekcsoporthoz újraosztásához kapcsolódóan a Magyar Közút Nonprofit Zrt. Baranya Vármegyei Igazgatóság a közútkezelői hozzájárulását az ingatlanrendezéshez megadta, amely hozzájárulás ezen előterjesztés 2. számú mellékletét képezi.

Jelen állapot szerint Szigetvár Város Önkormányzat a Magyar Államnak tulajdonba, illetve a Magyar Közút Nonprofit Zrt-nek vagyongazdálkodásba adja az újonnan kialakuló 1501/4 hrsz-ú; 1501/12 hrsz-ú; 1501/16 hrsz-ú ingatlanokhoz a lenti táblázatban felsorolt területrészeket:

1501/4 hrsz Magyar Állam kivett: országos közút			
Hrsz- ból	Hrsz-be	Földrészletek végleges területe	
		ha	m2
1502/2 kivett: országos közút Tulajdonos Magyar Állam	1501/4	1	9
1502/4 kivett: közterület Tulajdonos Szigetvár Város Önkormányzat	1501/4		60
összesen:		1	69

1501/12 hrsz Magyar Állam kivett: országos közút			
Hrsz- ból	Hrsz-be	Földrészletek végleges területe	
		ha	m2
1924/2 hrsz. kivett: országos közút Tulajdonos Magyar Állam	1501/12		6697
1924/3 hrsz. kivett: közút Tulajdonos Szigetvár Város Önkormányzat	1501/12		100
1501/2 hrsz. kivett beépítetlen terület Tulajdonos Szigetvár Város Önkormányzat	1501/12		11
1924/1 hrsz. kivett közterület Tulajdonos Szigetvár Város Önkormányzat	1501/12		263
1892/2 hrsz. kivett közterület Tulajdonos Szigetvár Város Önkormányzat	1501/12		94
1863/3 hrsz. kivett közterület Tulajdonos Szigetvár Város Önkormányzat	1501/12		110
összesen:			7275

1501/16 hrsz Magyar Állam kivett: országos közút			
Hrsz- ból	Hrsz-be	Földrészletek végleges területe	
		ha	m2
1863/2 hrsz. kivett: országos közút Tulajdonos Magyar Állam	1501/16		4885
1863/1 hrsz. kivett közterület Tulajdonos Szigetvár Város Önkormányzat	1501/16		4
1863/3 hrsz. kivett közterület Tulajdonos Szigetvár Város Önkormányzat	1501/16		284
1892/2 hrsz. kivett közterület Tulajdonos Szigetvár Város Önkormányzat	1501/16		15
összesen:			5188

Jelen állapot szerint, az elkészült változási vázrajz alapján Szigetvár Város Önkormányzat az újonnan kialakuló 1501/6 hrsz-ú, Lamepé Kft. tulajdonát képező ingatlanhoz adja a lenti táblázatban felsorolt területeket összesen 75 m2 nagyságban.

1501/6 hrsz Lamepé Kft. kivett: malom, egyéb épület, bolt, trafóház és 5 db üzemi épület			
Hrsz- ból	Hrsz-be	Földrészletek végleges területe	
		ha	m2
1501/1 hrsz. kivett: malom, egyéb épület, bolt, trafóház és 5 db üzemi épület Tulajdonos Lamepé Kft.	1501/6	1	6786
1501/2 hrsz. kivett: beépítetlen terület Tulajdonos Szigetvár Város Önkormányzat	1501/6		3
1975 hrsz. kivett: közút Tulajdonos Szigetvár Város Önkormányzat	1501/6		72
összesen:		1	6861

Jelen állapot szerint, az elkészült változási vázrajz alapján a Lamepé Kft. az újonnan kialakuló 1501/9 hrsz-ú, Szigetvár Város Önkormányzat tulajdonát képező ingatlanhoz adja a lenti táblázatban felsorolt területet összesen 195m2 nagyságban.

1501/9 hrsz Szigetvár Város Önkormányzat kivett: közterület			
Hrsz- ból	Hrsz-be	Földrészletek végleges területe	
		ha	m2
1924/3 hrsz. kivett: közút Tulajdonos Szigetvár Város Önkormányzat	1501/9		1823
1501/2 hrsz. kivett: beépítetlen terület Tulajdonos Szigetvár Város Önkormányzat	1501/9		268
1975 hrsz. kivett: közút Tulajdonos Szigetvár Város Önkormányzat	1501/9		62
1501/1 hrsz. kivett: malom, egyéb épület, bolt, trafóház és 5 db üzemi épület Tulajdonos Lamepé Kft.	1501/9		195
összesen:			2348

Szigetvár Város Önkormányzat a területrendezéshez szükséges tulajdonviszony rendezést a Magyar Közút Nonprofit Zrt-vel, mint vagyongekezelővel egy megállapodás keretében, a Lamepé Kft-vel egy csereszerződés keretében kívánja rendezni, mely dokumentumok összeállítása Önkormányzat jogi szakértője által folyamatban van.

A megállapodás és a szerződés aláírásához szükséges a Baranya Vármegyei Kormányhivatal Földhivatali Főosztály telekalakítási engedélye.

A változási vázrajz elkészítésekor összeállításra került egy kimutatás, mely kimutatásban összegzésre került, hogy a területrendezést követően az új helyrajzi számú területek mely régi helyrajzi számú területekből alakulnak ki. A kimutatás ezen előterjesztés 3. számú mellékletét képezi.

Kérem a Tisztelt Képviselő-testületet, hogy az előterjesztést megtárgyalni és a határozati javaslatot elfogadni szíveskedjék.

Határozati javaslat

Szigetvár Város Önkormányzat Képviselő-testülete megtárgyalta az „Előterjesztés a TOP-3.1.1-16-BA1-2017-00004 azonosítószámú, „Körforgalom építése Szigetváron a 6-os és a 6607-es jelű utak csomópontjában című projekthez kapcsolódóan telekalakítási engedélyezési eljárás lefolytatásáról” tárgyú napirendi pontot és az alábbi határozatot hozta:

1. Szigetvár Város Önkormányzat Képviselő-testülete az előterjesztés mellékletét képező, Telek-Határ Bt. által készített, I-42/2023. munkaszámú, 640643/2023. iktatószámon záradékolt változási vázrajzot, telekalakítási helyszínrajzot jóváhagyja.
2. Szigetvár Város Önkormányzat Képviselő-testülete felhatalmazza a város Polgármesterét a szükséges földhivatali telekalakítási engedélyezési eljárás lefolytatására.

Felelős: Dr. Vass Péter polgármester
Közreműködő: Dr. Weszner Veronika jegyző
Marton-Fekete Csilla osztályvezető
Határidő: 90 napon belül

Szigetvár, 2024. január 10.


Dr. Vass Péter
polgármester



VÁLTOZÁSI VÁZRAJZ

1501/1, 1501/2, 1502/2, 1502/4, 1863/1, 1863/2, 1863/3, 1892/2, 1924/1, 1924/2
, 1924/3, 1975 helyrajzi számú földrésztelkek telekcsoport újraosztásáról
M = 1:1000

Hrsz.	Címkoordináták		
	Psz.	Y.	X.
1501/6	1	552377	78946
	2	552316	78926
	3	552351	78950
	4	552369	78944
	5	552381	78942
	6	552410	78938
	7	552419	78920
	8	552419	78917
	9	552425	78907
	10	552379	78901

A vázrajz méretek levételére nem alkalmas.

A változás akaratának megfelelően
fórténc:

Kővágyászólos, 2023.09.18.

Készítő,
minőségét tanúsító:

Csongrádi Zolt
Földmérő tv. száma: 7872/2018
Ing. rend. min. szám: 1415/1994
Geod. terv. min. száma: GD-T 02-11/3

A helyrajzi számozás és a területszámítás helyes.
Ez a záradék a keltetésről számított egy évig hatályos.

Szigetvár, 2023. 09. 27. hó.....nap

Záradékhely:.....

Ing. rend. min. sz.: 1770/2023

Változás előtt						Változás után						Megjegyzés	
Hrsz	Alrészlet		Terület		AK	Hrsz	Alrészlet		Terület		AK		
	jel	műv. ága	ő m ²	ha.m2			jel	műv. ága	ő m ²	ha.m2			
1.	2.	3.	4.	5.	6.	7.	8.	9.	10.	11.	12.	13.	
1501/1		kivettrelom, egyéb épület, bojt, traktorház és 5 db üzemi épület	-	1.6973	0.00	1501/3		kivettközterület	-	0.0102	0.00	-III/2. 33024/2012.05.07 E.ON vezetéklőg 21 m2 területre - III/3. 35916/2012.06.01. E.ON vezetéklőg 28 m2 területre	
1501/2		kivettbeépítetlen terület	-	0.0284	0.00	1501/4		kivettországos közút	-	1.0069	0.00	-III/1. 35136/2009.08.13. E.ON vezetéklőg 16 m2 területre -III/2. 33024/2012.05.07 E.ON vezetéklőg 30 m2 területre -III/3. 35916/2012.06.01. E.ON vezetéklőg 226 m2 területre -III/4. 36352/2012.06.22. E.ON vezetéklőg 41 m2 területre	
1502/2		kivettországos közút	-	1.0110	0.00	1501/5		kivettközterület	-	0.3674	0.00	-III/3. 33024/2012.05.07 E.ON vezetéklőg 1099 m2 területre -III/4. 35916/2012.06.01. E.ON vezetéklőg 43 m2 területre -III/5. 36352/2012.06.22. E.ON vezetéklőg 1095 m2 területre	
1502/4		kivettközterület	-	0.3749	0.00	1501/6		kivettrelom, egyéb épület, bojt, traktorház és 5 db üzemi épület	-	1.6861	0.00	-III/3. 33787/1994.10.10. Földmérés jellek elhelyezését biztosító használati jog III/4. 33787/1994.10.10. Hírközös kábel felrakási és karbantartási jog, PECSI Postafelügyelőség PECS Jókai u.10 (n.a) -III/4. 35916/2012.06.01. E.ON vezetéklőg 20 m2 területre	
1863/1		kivettközterület	-	0.4510	0.00	1501/7		kivettközterület	-	0.0002	0.00		
1863/2		kivettországos közút	-	0.5101	0.00	1501/8		kivettközterület	-	0.0017	0.00		
1863/3		kivettközterület	-	0.5475	0.00	1501/9		kivettközterület	-	0.2348	0.00		
1892/2		kivettközterület	-	0.0680	0.00	1501/10		kivethelyi közút	-	0.0726	0.00		
1924/1		kivettközterület	-	0.5579	0.00	1501/11		kivettközterület	-	0.0007	0.00		
1924/2		kivettországos közút	-	0.6760	0.00	1501/12		kivettországos közút	-	0.7275	0.00	-III/2. 35916/2012.06.01. E.ON vezetéklőg 59 m2 területre	
1924/3		kivettközút	-	0.1902	0.00	1501/13		kivettközterület	-	0.5417	0.00	-III/1. 35916/2012.06.01. E.ON vezetéklőg 80 m2 területre	
1975		kivettközút	-	0.0857	0.00	1501/14		kivettközterület	-	0.0707	0.00		
						1501/15		kivettközterület	-	0.5097	0.00		
						1501/16		kivettországos közút	-	0.5188	0.00		
						1501/17		kivettközterület	-	0.0019	0.00		
						1501/18		kivettközterület	-	0.0286	0.00	-III/1. 35916/2012.06.01. E.ON vezetéklőg 4 m2 területre -III/1. 33024/2012.05.07 E.ON vezetéklőg 4 m2 területre	
						1501/19		kivettközterület	-	0.4469	0.00	-III/1. 33024/2012.05.07 E.ON vezetéklőg 92 m2 területre -III/2. 35916/2012.06.01. E.ON vezetéklőg 269 m2 területre	
Összesen:						Községi területi gyűjtő:							
						-0.0104						6.2180	0.00

1. sz. MELLÉKLET

CSÖNTERACI ZSOLT
 Ing. Geod. mérnök
 IRM: 1418/134. Sz. 02-1413
 Tel.: 06 30/25-7652
 7973 Pévmező (S. Árpád u. 1.)

W. Alt



TELEKALKULÁSI HELYSZÍNRAJZ

৩

1501/1, 1501/2, 1502/2, 1502/4, 1863/1, 1863/2, 1863/3, 1892/2, 1924/1, 1924/2

1924/3. 1975 helyvizi számú földrészek teleksoport újracsatolásáról

$$M = 1:1000$$

A változás akaratunknak megfelelően történt.

[illegible]

és helyszínről: méretek levételére nem

Ez a helyszínrajz megfelel a 384/2016 (XII.2.) Korm. rendeletben foglalt előírásoknak.

Fővárosi közgyűlés, 2023.09.18.

létesítő,
minőség


Congradi Zsol

Földmérő i. szám: 7572/2018

Ing. rend. min. szám: 1415/1994

Geod. lev. min. száma: GD-T 02-1143

2

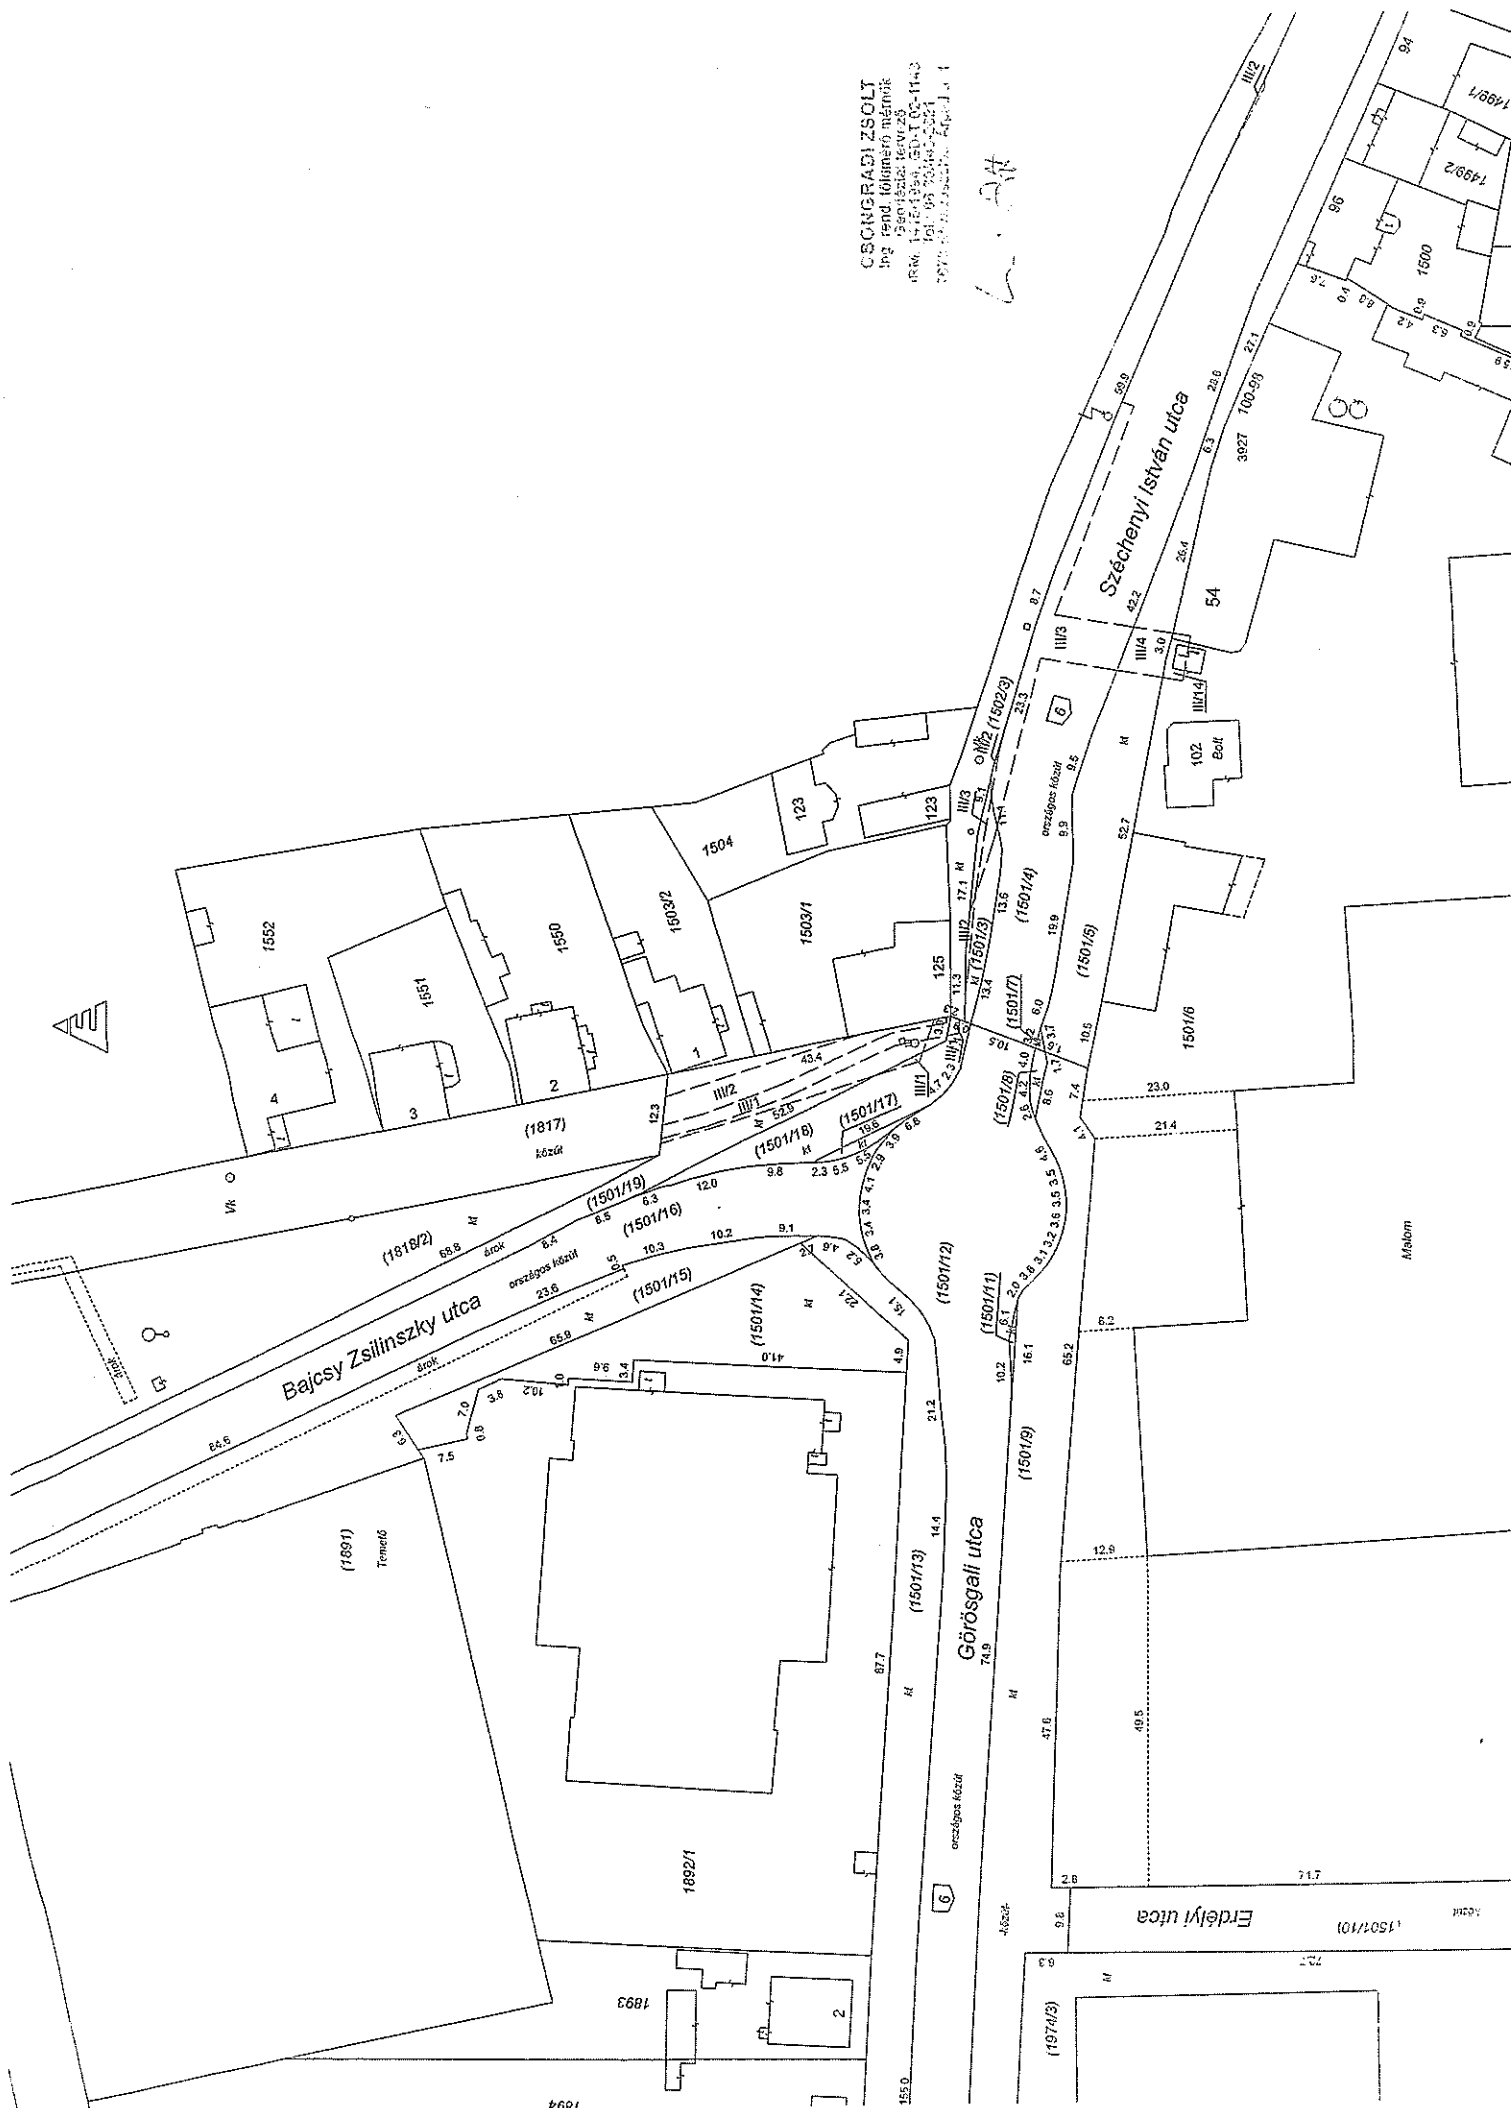



Kusz Tibor
2023.12.05. 16:03



Bánki László
2023.12.06. 07:43

2. sz. melléklet



Magyar Közút Nonprofit Zrt.
Baranya Vármegyei Igazgatóság

7623 Pécs, Köztársaság tér 5.
+36 (72) 819-350
+36 (72) 819-359
info@baranya.kozut.hu
MKNZRT (KRID: 153207128) Hivatali Kapu
www.kozut.hu

Szigetvár Város Önkormányzata
Dr. Vass Péter
polgármester

7900 Szigetvár
Zrínyi tér 1.

Iktatószám: BAR-1182/4/2023.
Tárgy: Közútkezelői hozzájárulás
ingatlanrendezéshez
Hiv.szám:
Ügyintéző: Szénási Andrea

Tisztelt Polgármester Úr!

A Szigetvár belterületén található 6. sz. főút – 6607. j. utak csomópontjának körforgalmú csomóponttá történő átépítésének ingatlanrendezése ügyében az alábbi nyilatkozatot tesszük:

A Telek-Határ Bt. által I-42/2023. munkaszámon, 2-680/2023. adatszolgáltatási ikt. számon készített változási vázrajza szerinti telekcsoport újraosztáshoz, valamint a változás utáni állapot szerint kialakuló Szigetvár 1501/4, 1501/12, 1501/16 helyrajzi számú ingatlanok – természetben a 6. sz. Budapest-Pécs-Barcs elsőrendű főút és a 6607. j. Szigetvár-Kadarkút összekötő út érintett országos közúti szakaszai – Magyar Állam tulajdonába és a Magyar Közút NZRt. vagyonkezelésébe kerüléséhez közútkezelői hozzájárulásunkat megadjuk.

A jelen állapotban Magyar Állam tulajdonában és a Magyar Közút NZRt. vagyonkezelésében lévő Szigetvár 1502/2 hrsz-ú ingatlanból kialakuló 1501/3 és 1501/7 hrsz-ú közúti ingatlanrészek Szigetvár Város Önkormányzatának tulajdonába és kezelésébe adásához közútkezelői hozzájárulásunkat megadjuk.

A jelen állapotban Magyar Állam tulajdonában és a Magyar Közút NZRt. vagyonkezelésében lévő Szigetvár 1924/2 hrsz-ú ingatlanból kialakuló 1501/8 és 1501/11 hrsz-ú közúti ingatlanrészek Szigetvár Város Önkormányzatának tulajdonába és kezelésébe adásához közútkezelői hozzájárulásunkat megadjuk.

A jelenleg Magyar Állam tulajdonában és a Magyar Közút NZRt. vagyonkezelésében lévő Szigetvár 1863/2 és 1924/2 hrsz-ú ingatlanból kialakuló 1501/18 hrsz-ú közúti ingatlanrész Szigetvár Város Önkormányzatának tulajdonába és kezelésébe adásához közútkezelői hozzájárulásunkat megadjuk.

Kelt Péccsett, a minősített időbélyegző szerinti időpontban.

Üdvözlettel

Bánki László
vármegyei igazgató

Kusz Tibor
vármegyei forgalomtechnikai és kezelői
osztályvezető

I. Magyar Állam Tulajdona

1501/3 Magyar Állam kivett: közterület			
Hrsz- ból	Hrsz-be	Földrészletek végleges területe	
		ha	m2
1502/2 kivett: országos közút Tulajdonos Magyar Állam	1501/3		102
összesen:		0	102

1501/4 hrsz Magyar Állam kivett: országos közút			
Hrsz- ból	Hrsz-be	Földrészletek végleges területe	
		ha	m2
1502/2 kivett: országos közút Tulajdonos Magyar Állam	1501/4	1	9
1502/4 kivett: közterület Tulajdonos Szigetvár Város Önkormányzat	1501/4		60
összesen:		1	69

1501/7 hrsz Magyar Állam kivett: közterület			
Hrsz- ból	Hrsz-be	Földrészletek végleges területe	
		ha	m2
1502/2 hrsz. kivett: országos közút Tulajdonos Magyar Állam	1501/7		2
összesen:			2

1501/8 hrsz Magyar Állam kivett: közterület			
Hrsz- ból	Hrsz-be	Földrészletek végleges területe	
		ha	m2
1924/2 hrsz. kivett: országos közút Tulajdonos Magyar Állam	1501/8		17
összesen:			17

1501/11 hrsz Magyar Állam kivett: közterület			
Hrsz- ból	Hrsz-be	Földrészletek végleges területe	
		ha	m2
1924/2 hrsz. kivett: országos közút Tulajdonos Magyar Állam	1501/11		7
összesen:			7

1501/12 hrsz Magyar Állam kivett: országos közút			
Hrsz- ból	Hrsz-be	Földrészletek végleges területe	
		ha	m2
1924/2 hrsz. kivett: országos közút Tulajdonos Magyar Állam	1501/12		6697
1924/3 hrsz. kivett: közút Tulajdonos Szigetvár Város Önkormányzat	1501/12		100
1501/2 hrsz. kivett beépítetlen terület Tulajdonos Szigetvár Város Önkormányzat	1501/12		11
1924/1 hrsz. kivett közterület Tulajdonos Szigetvár Város Önkormányzat	1501/12		263
1892/2 hrsz. kivett közterület Tulajdonos Szigetvár Város Önkormányzat	1501/12		94
1863/3 hrsz. kivett közterület Tulajdonos Szigetvár Város Önkormányzat	1501/12		110
összesen:			7275

1501/16 hrsz Magyar Állam kivett: országos közút			
Hrsz- ból	Hrsz-be	Földrészletek végleges területe	
		ha	m2
1863/2 hrsz. kivett: országos közút Tulajdonos Magyar Állam	1501/16		4885
1863/1 hrsz. kivett közterület Tulajdonos Szigetvár Város Önkormányzat	1501/16		4
1863/3 hrsz. kivett közterület Tulajdonos Szigetvár Város Önkormányzat	1501/16		284
1892/2 hrsz. kivett közterület Tulajdonos Szigetvár Város Önkormányzat	1501/16		15
összesen:			5188

1501/18 hrsz Magyar Állam kivett: közterület			
Hrsz- ból	Hrsz-be	Földrészletek végleges területe	
		ha	m2
1863/2 hrsz. kivett: országos közút Tulajdonos Magyar Állam	1501/18		256
1924/2 hrsz. kivett: országos közút Tulajdonos Magyar Állam	1501/18		30
összesen:			286

II. Szigetvár Város Önkormányzat tulajdonú

1501/5 hrsz Szigetvár Város Önkormányzat kivett: közterület			
Hrsz- ból	Hrsz-be	Földrészletek végleges területe	
		ha	m2
1502/4 hrsz. kivet közterület Tulajdonos Szigetvár Város Önkormányzt	1501/5		3674
összesen:			3674

1501/9 hrsz Szigetvár Város Önkormányzat kivett: közterület			
Hrsz- ból	Hrsz-be	Földrészletek végleges területe	
		ha	m2
1924/3 hrsz. kivett: közút Tulajdonos Szigetvár Város Önkormányzat	1501/9		1823
1501/2 hrsz. kivett: beépítetlen terület Tulajdonos Szigetvár Város Önkormányzat	1501/9		268
1975 hrsz. kivett: közút Tulajdonos Szigetvár Város Önkormányzat	1501/9		62
1501/1 hrsz. kivett: malom, egyéb épület, bolt, trafóház és 5 db üzemi épület Tulajdonos Lamépé Kft.	1501/9		195
összesen:			2348

1501/10 hrsz Szigetvár Város Önkormányzat kivett: helyi közút			
Hrsz- ból	Hrsz-be	Földrészletek végleges területe	
		ha	m2
1975 hrsz. kivett: közút Tulajdonos Szigetvár Város Önkormányzat	1501/10		726
összesen:			726

1501/13 hrsz Szigetvár Város Önkormányzat kivett: közterület			
Hrsz- ból	Hrsz-be	Földrészletek végleges területe	
		ha	m2
1924/1 hrsz. kivett közterület Tulajdonos Szigetvár Város Önkormányzat	1501/13		5327
1892/2 hrsz. kivett közterület Tulajdonos Szigetvár Város Önkormányzat	1501/13		90
összesen:			5417

1501/14 hrsz Szigetvár Város Önkormányzat kivett: közterület			
Hrsz- ból	Hrsz-be	Földrészletek végleges területe	
		ha	m2
1892/2 hrsz. kivett közterület Tulajdonos Szigetvár Város Önkormányzat	1501/14		707
összesen:			707

1501/15 hrsz Szigetvár Város Önkormányzat kivett: közterület			
Hrsz- ból	Hrsz-be	Földrészletek végleges területe	
		ha	m2
1863/3 hrsz. kivett közterület Tulajdonos Szigetvár Város Önkormányzat	1501/15		5097
összesen:			5097

1501/17 hrsz Szigetvár Város Önkormányzat kivett: közterület			
Hrsz- ból	Hrsz-be	Földrészletek végleges területe	
		ha	m2
1863/3 hrsz. kivett közterület Tulajdonos Szigetvár Város Önkormányzat	1501/17		19
összesen:			19

1501/19 hrsz Szigetvár Város Önkormányzat kivett: közterület			
Hrsz- ból	Hrsz-be	Földrészletek végleges területe	
		ha	m2
1863/1 hrsz. kivett közterület Tulajdonos Szigetvár Város Önkormányzat	1501/19		4489
összesen:			4489

III. Lamepé Kft. Tulajdona

1501/6 hrsz Lamepé Kft. kivett: malom, egyéb épület, bolt, trafóház és 5 db üzemi épület			
Hrsz- ból	Hrsz-be	Földrészletek végleges területe	
		ha	m2
1501/1 hrsz. kivett: malom, egyéb épület, bolt, trafóház és 5 db üzemi épület Tulajdonos Lamepé Kft.	1501/6	1	6786
1501/2 hrsz. kivett: beépítetlen terület Tulajdonos Szigetvár Város Önkormányzat	1501/6		3
1975 hrsz. kivett: közút Tulajdonos Szigetvár Város Önkormányzat	1501/6		72
összesen:		1	6861